


štrková
plocha

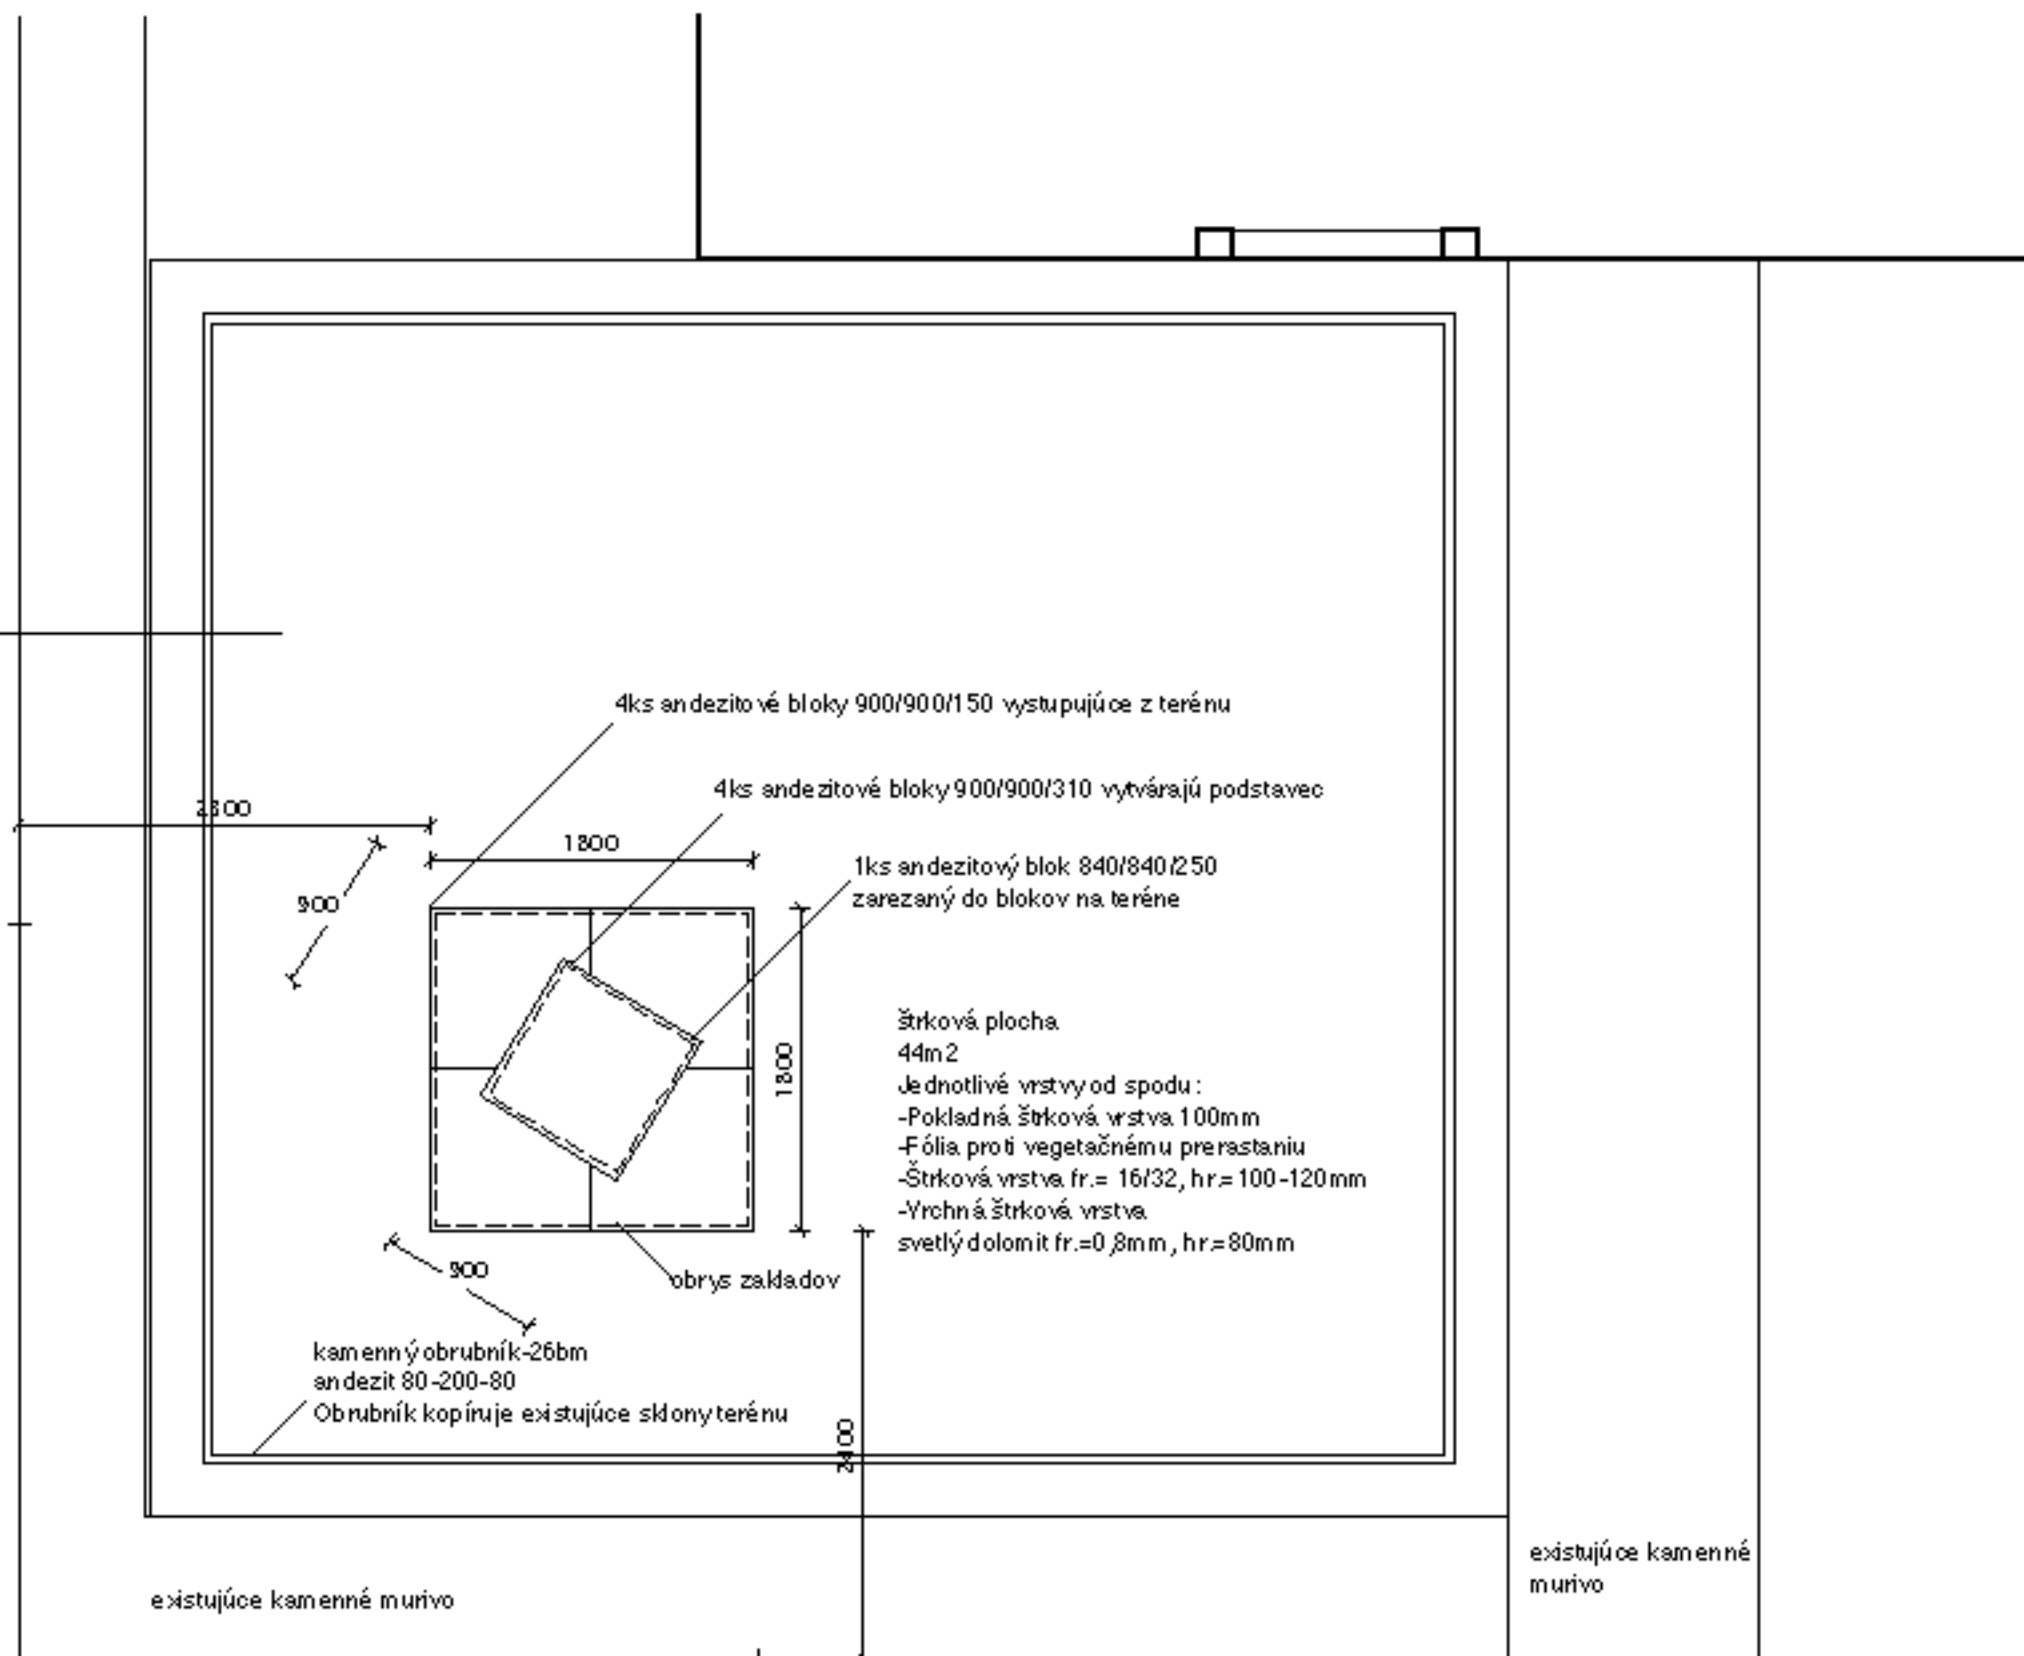

PODORYS

Umiestnenie sochy Belo IV

autor architektonického riešenia: Ing.arch.Martin Somora 2018